




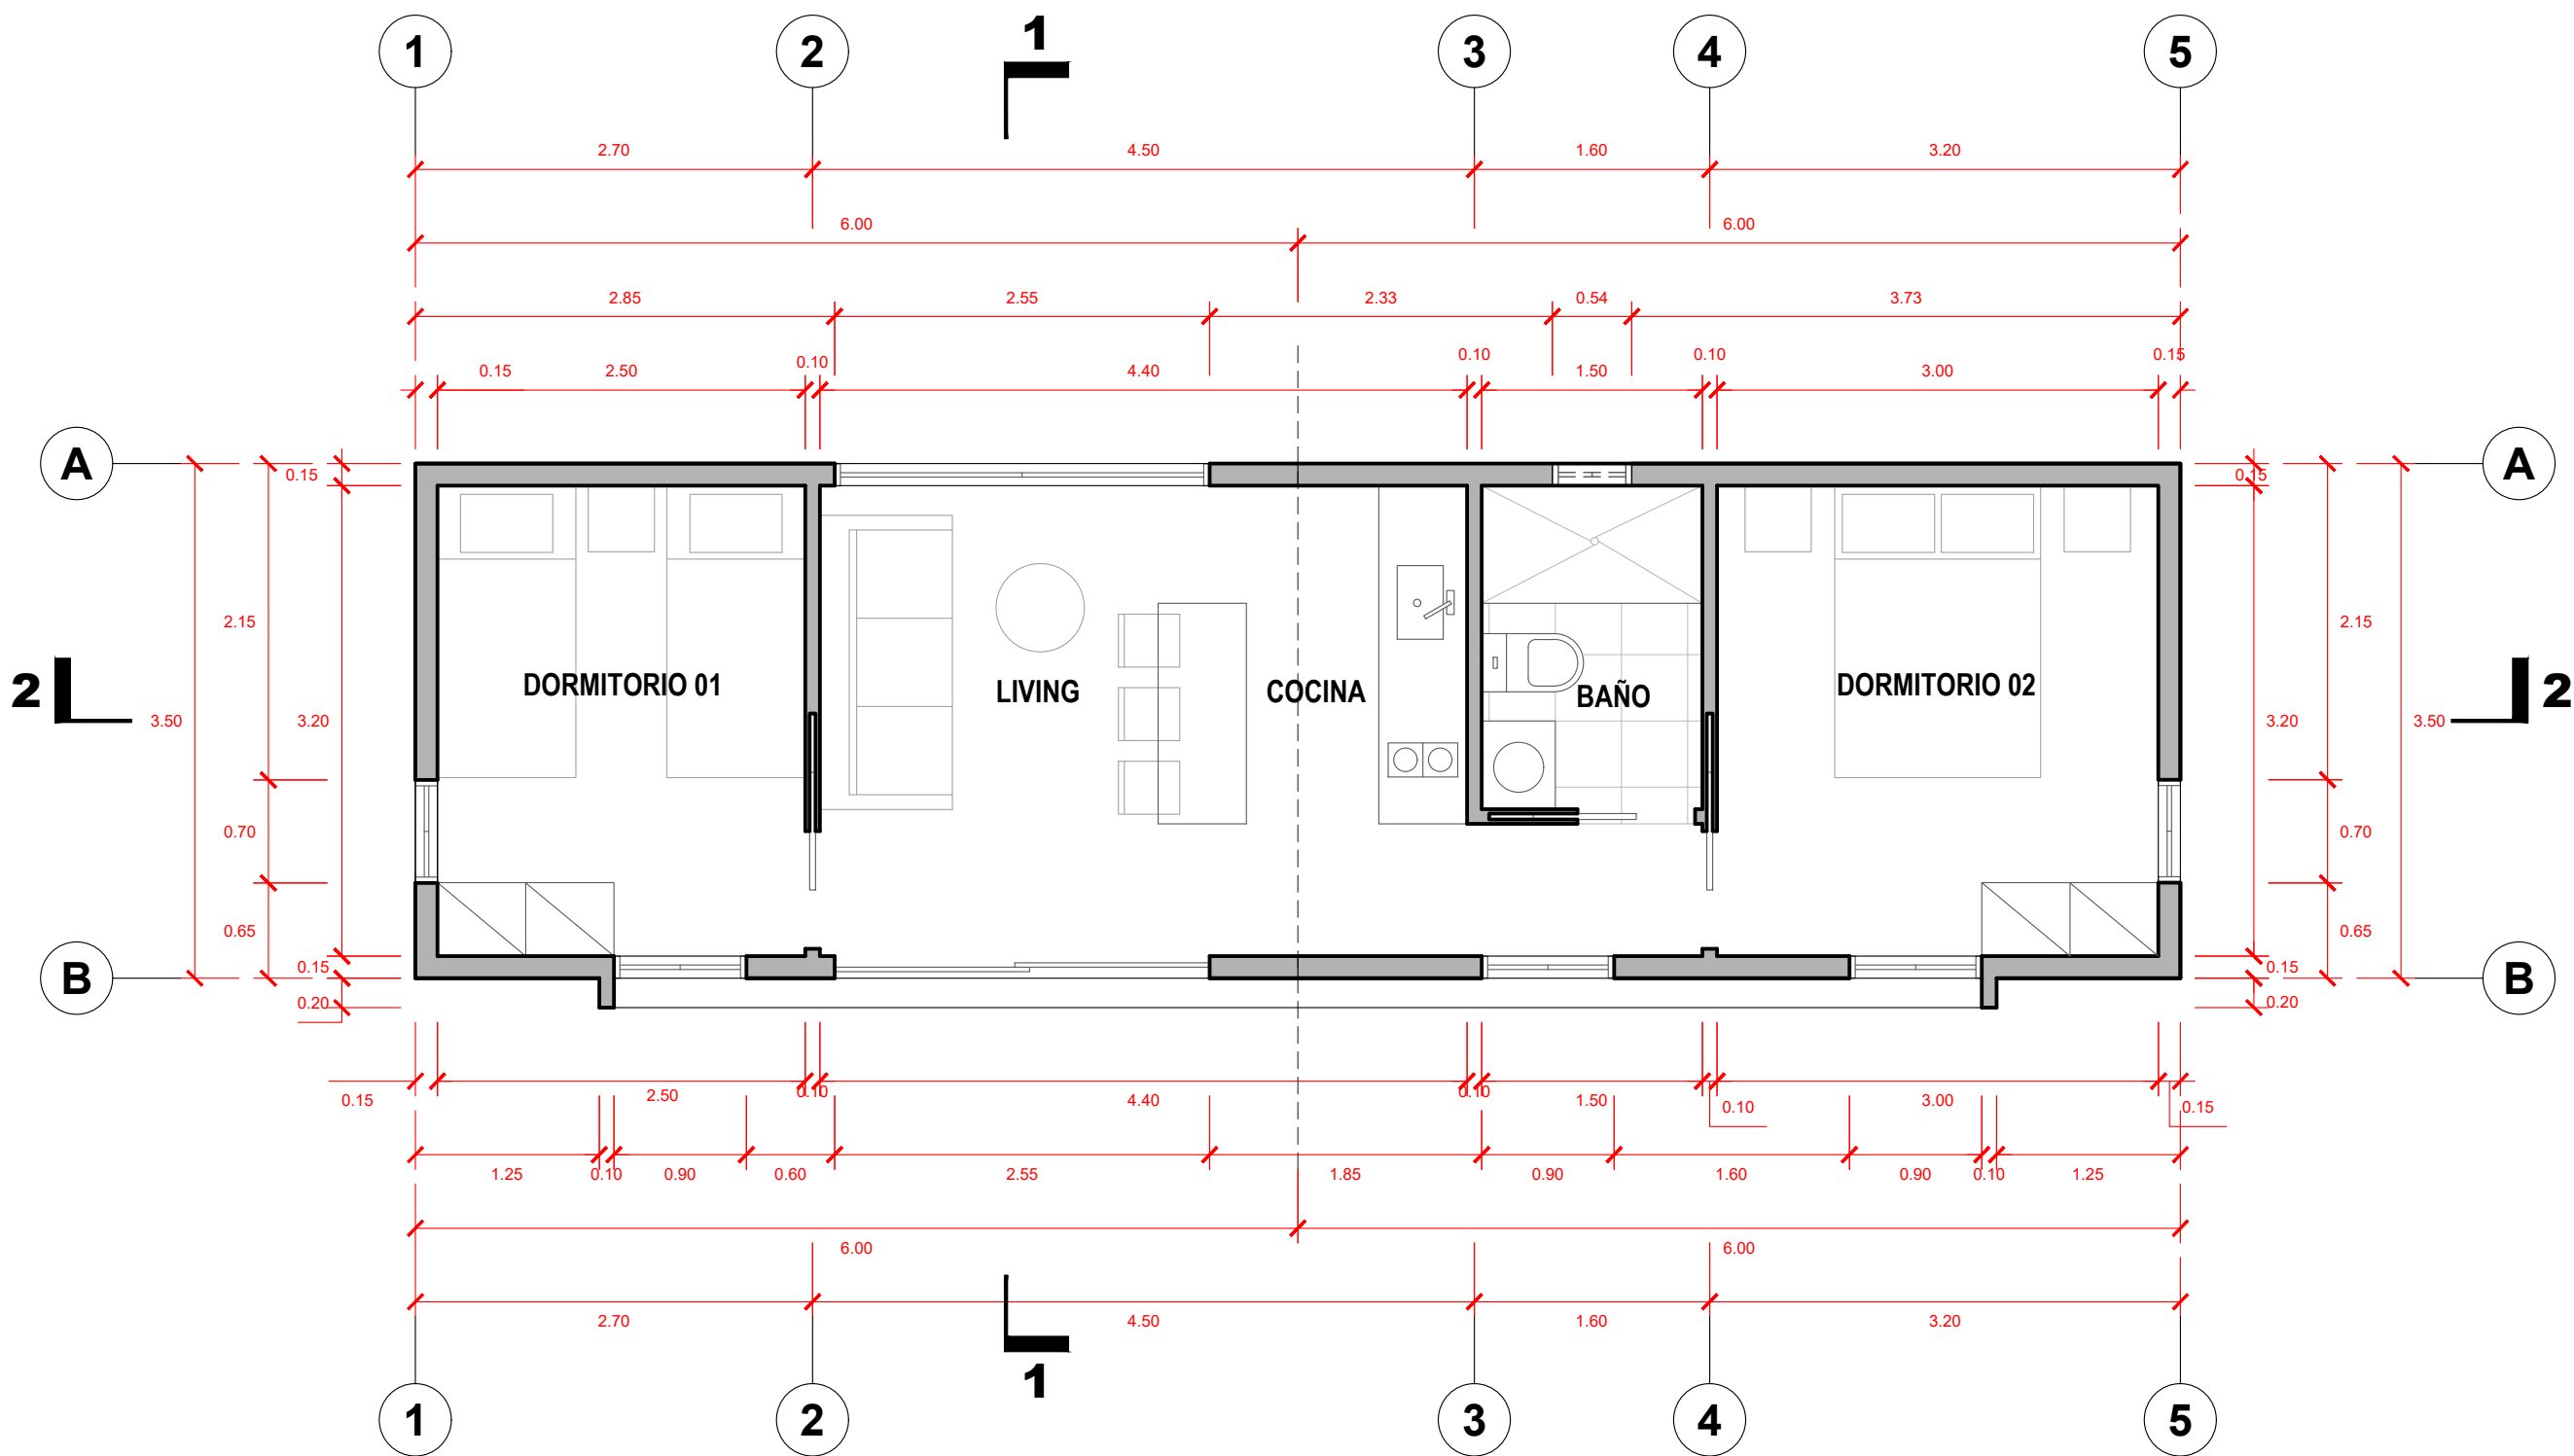

PLANO DE DISTRIBUCION
ESC: 1/50

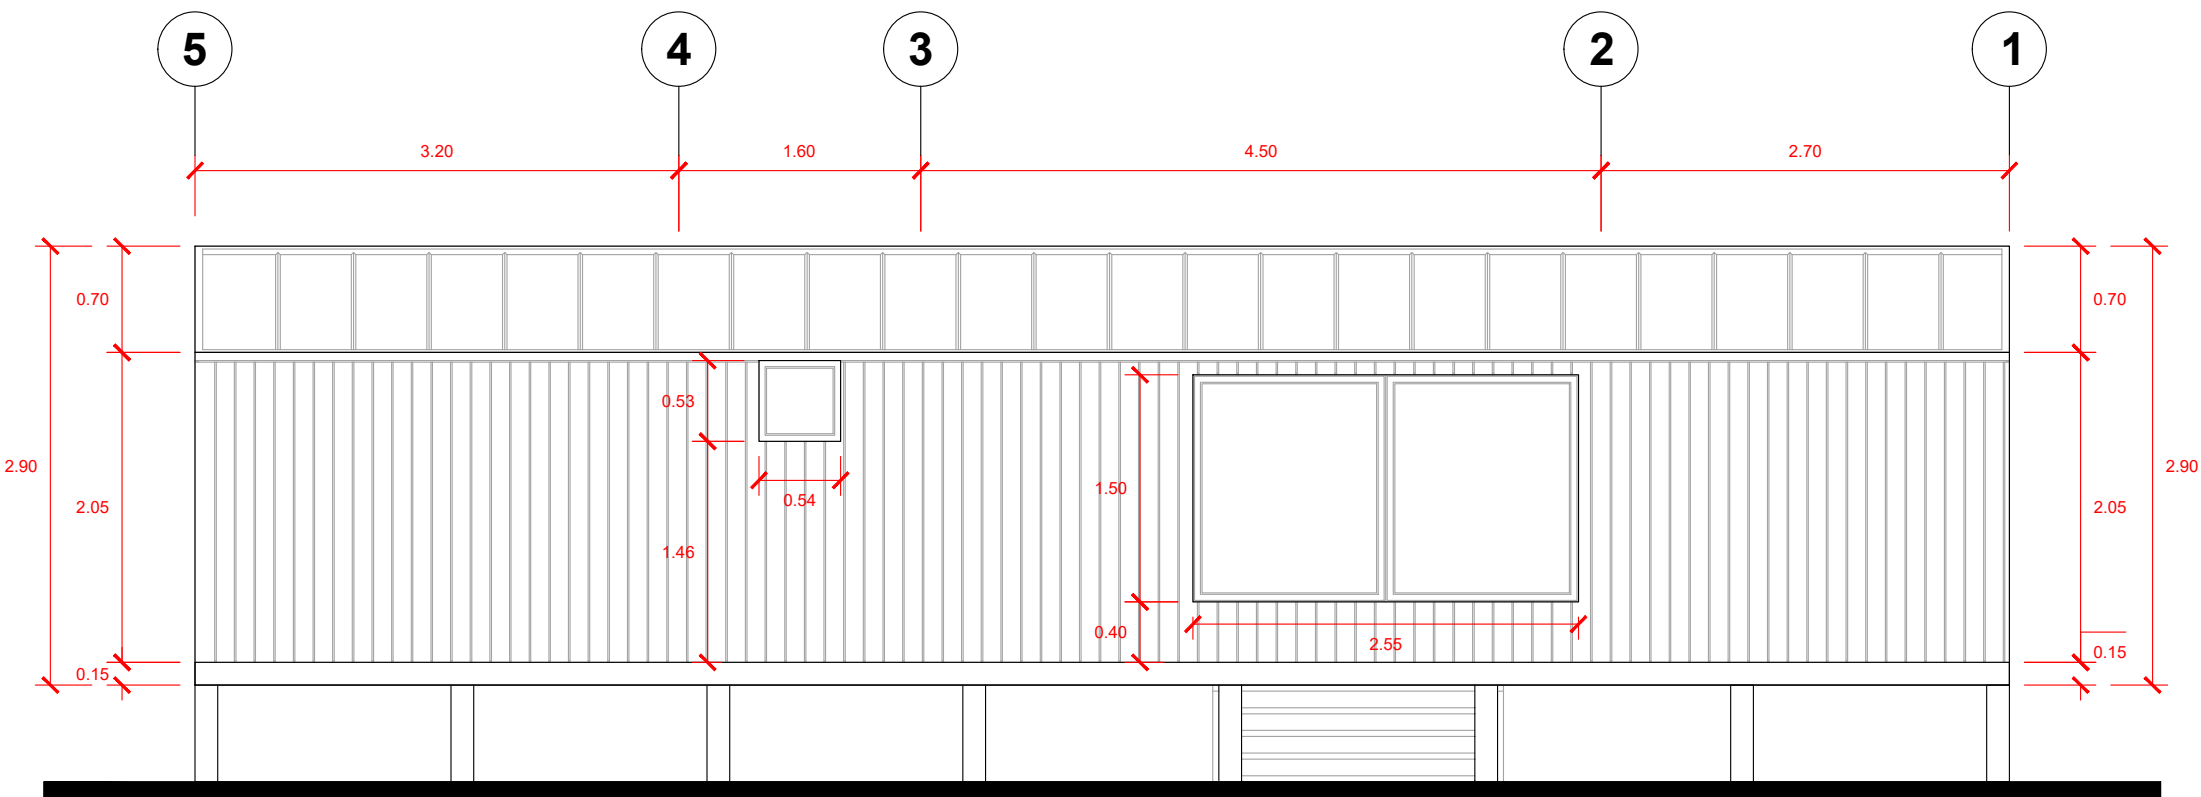

ELEVACION POSTERIOR
ESC: 1/50

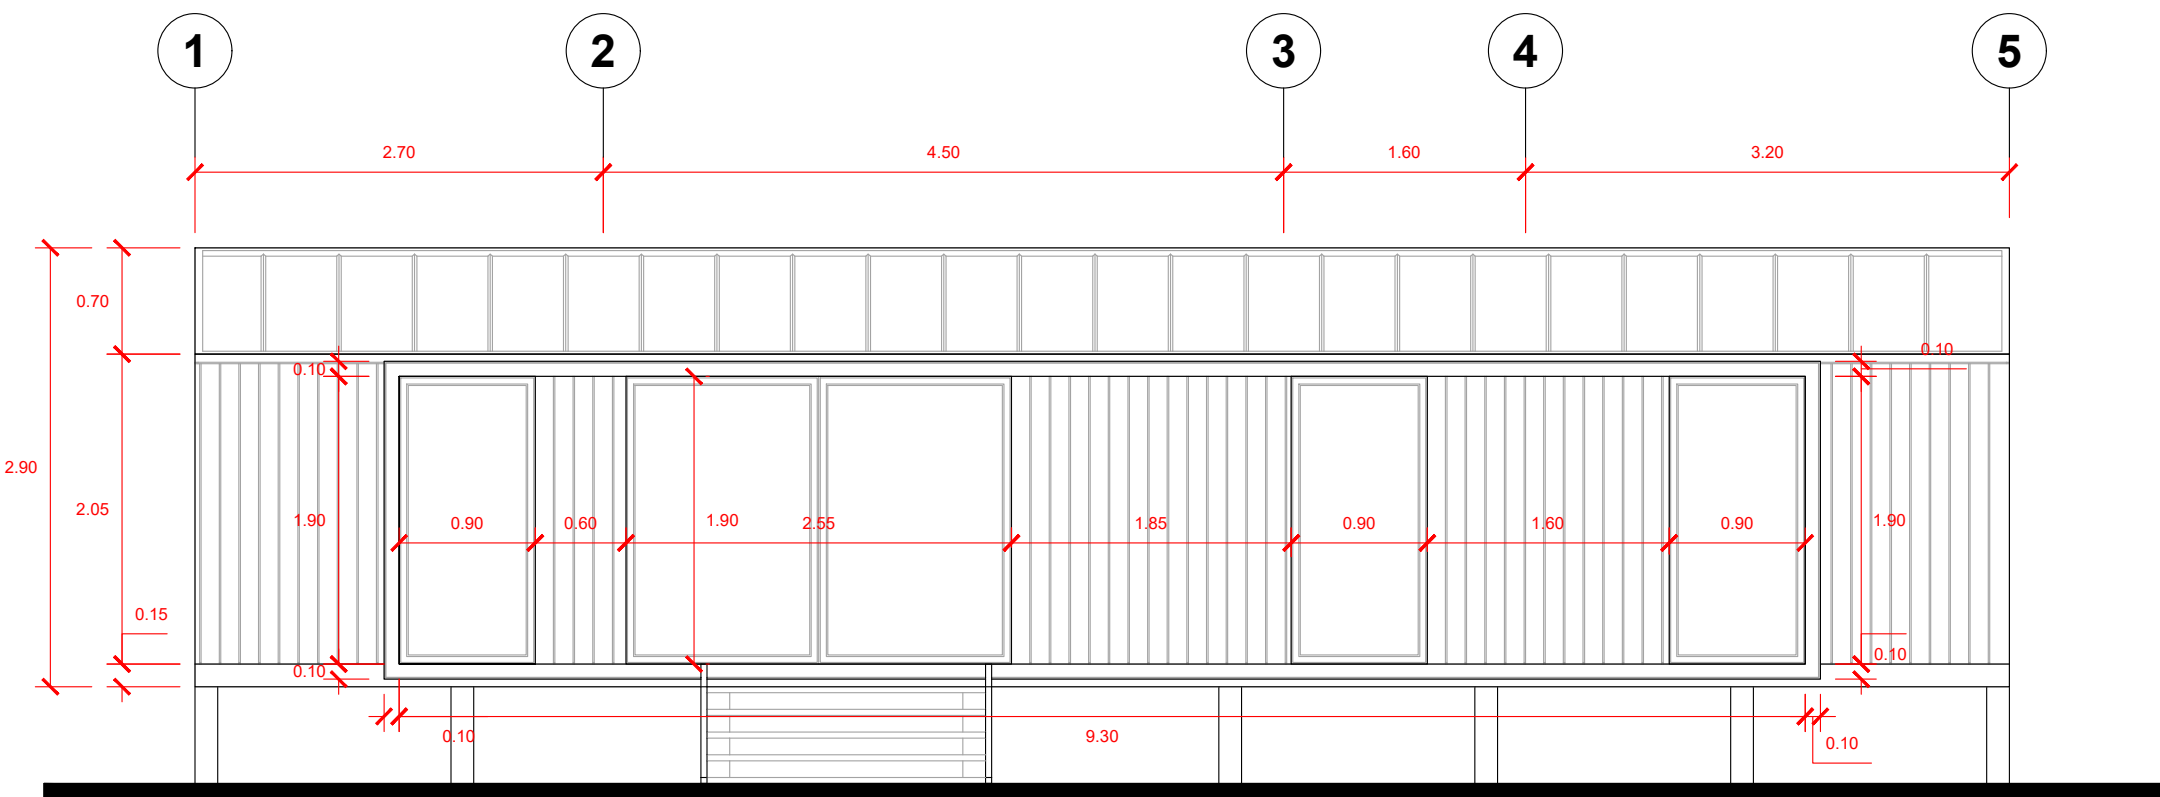

ELEVACION FRONTAL
ESC: 1/50



PROYECTO:
-
CONTENIDO:
PLANOS ARQUITECTURA

ESCALA:
INDICADA
FECHA:
-

PROPIETARIO:
-
DIRECCION:
-

NOTAS GENERALES:
-

LAMINA: