



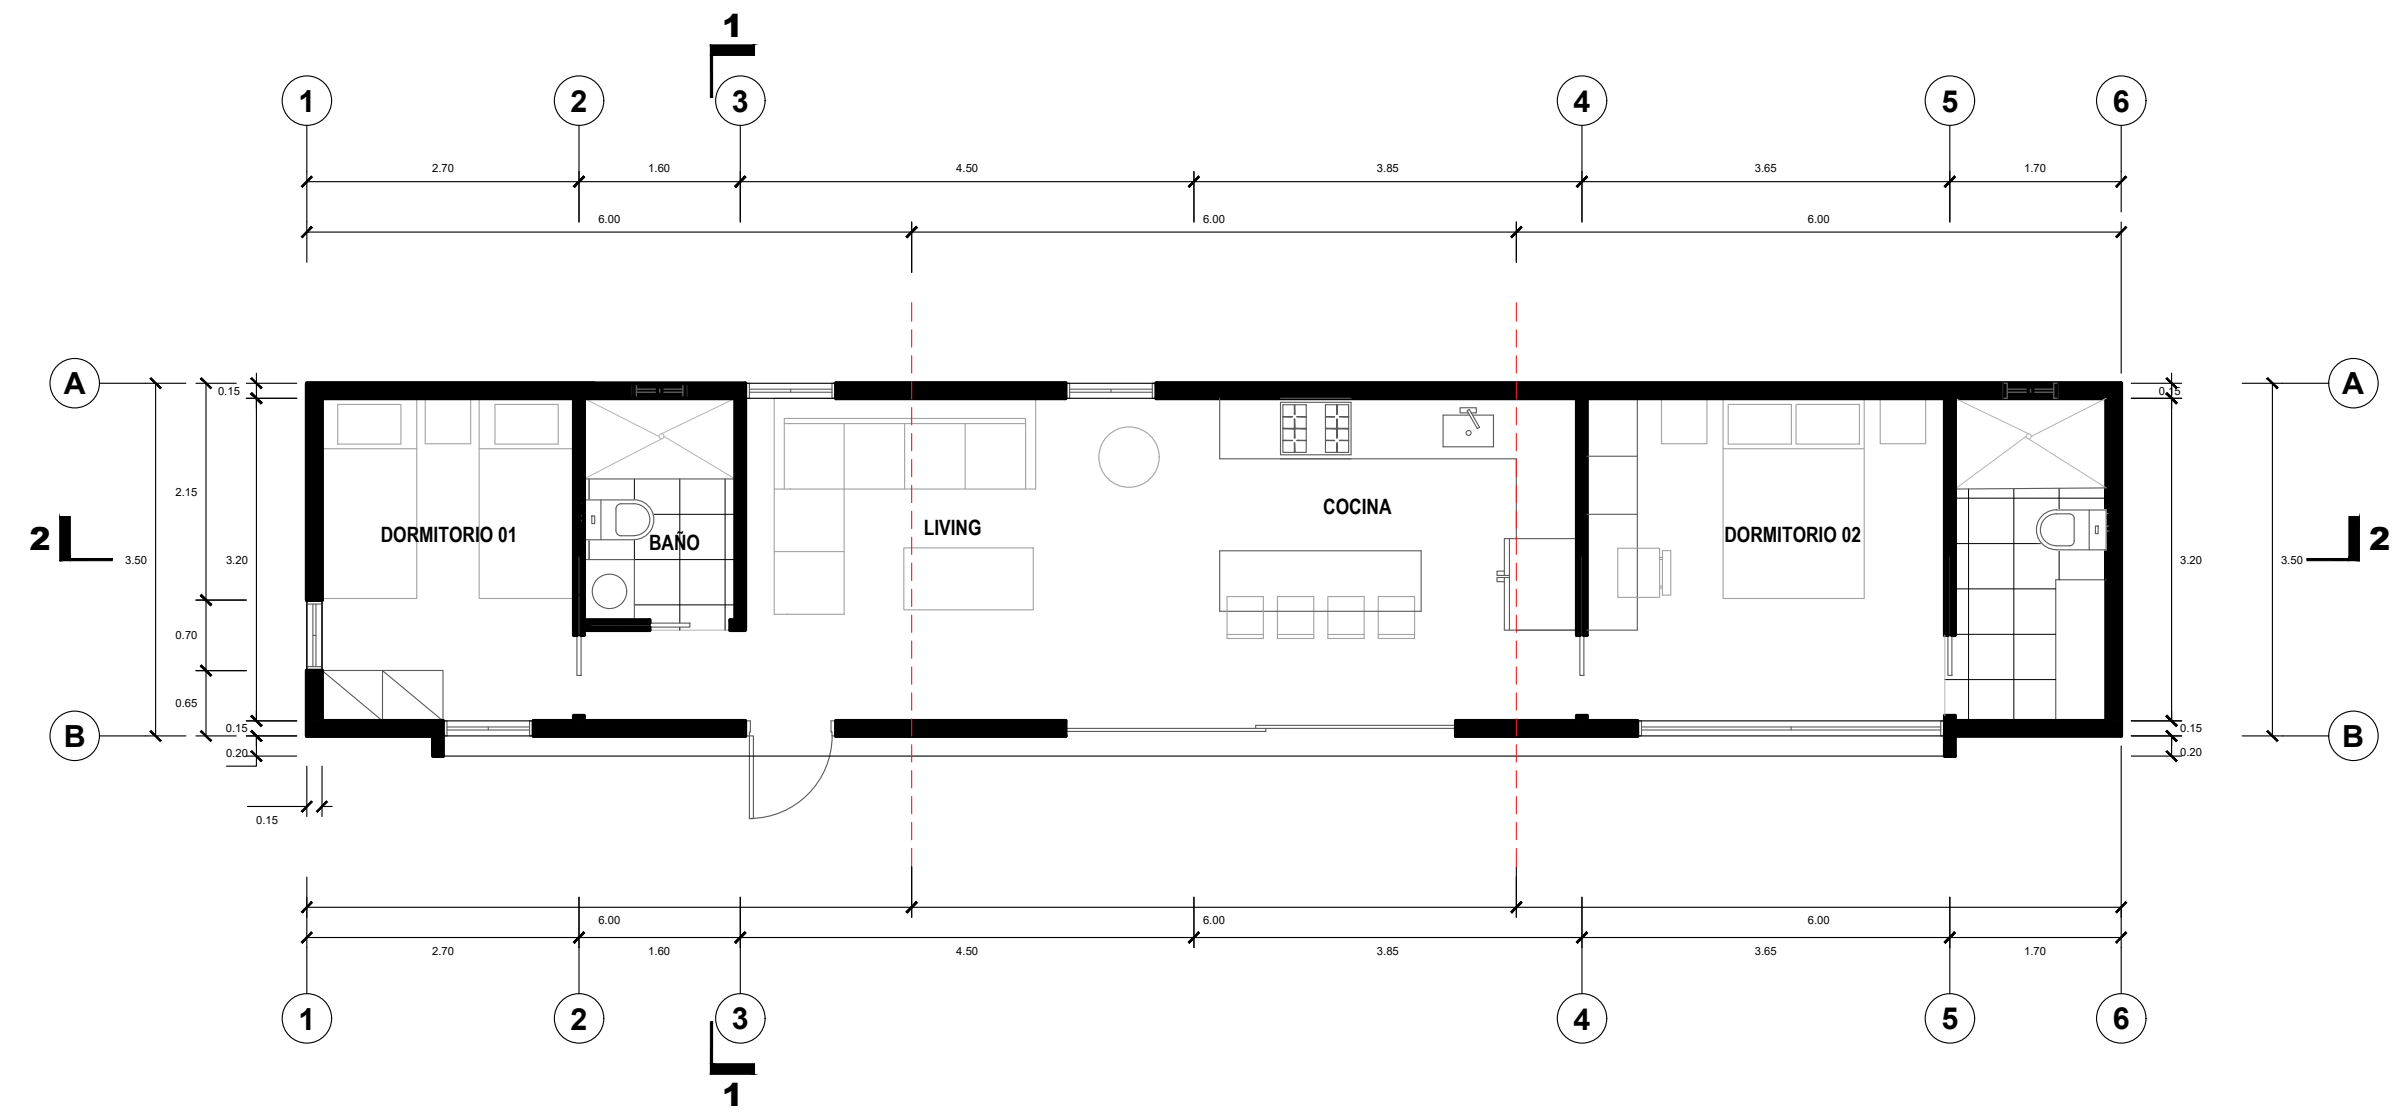

PLANO DE DISTRIBUCION 1
ESC: 1/50

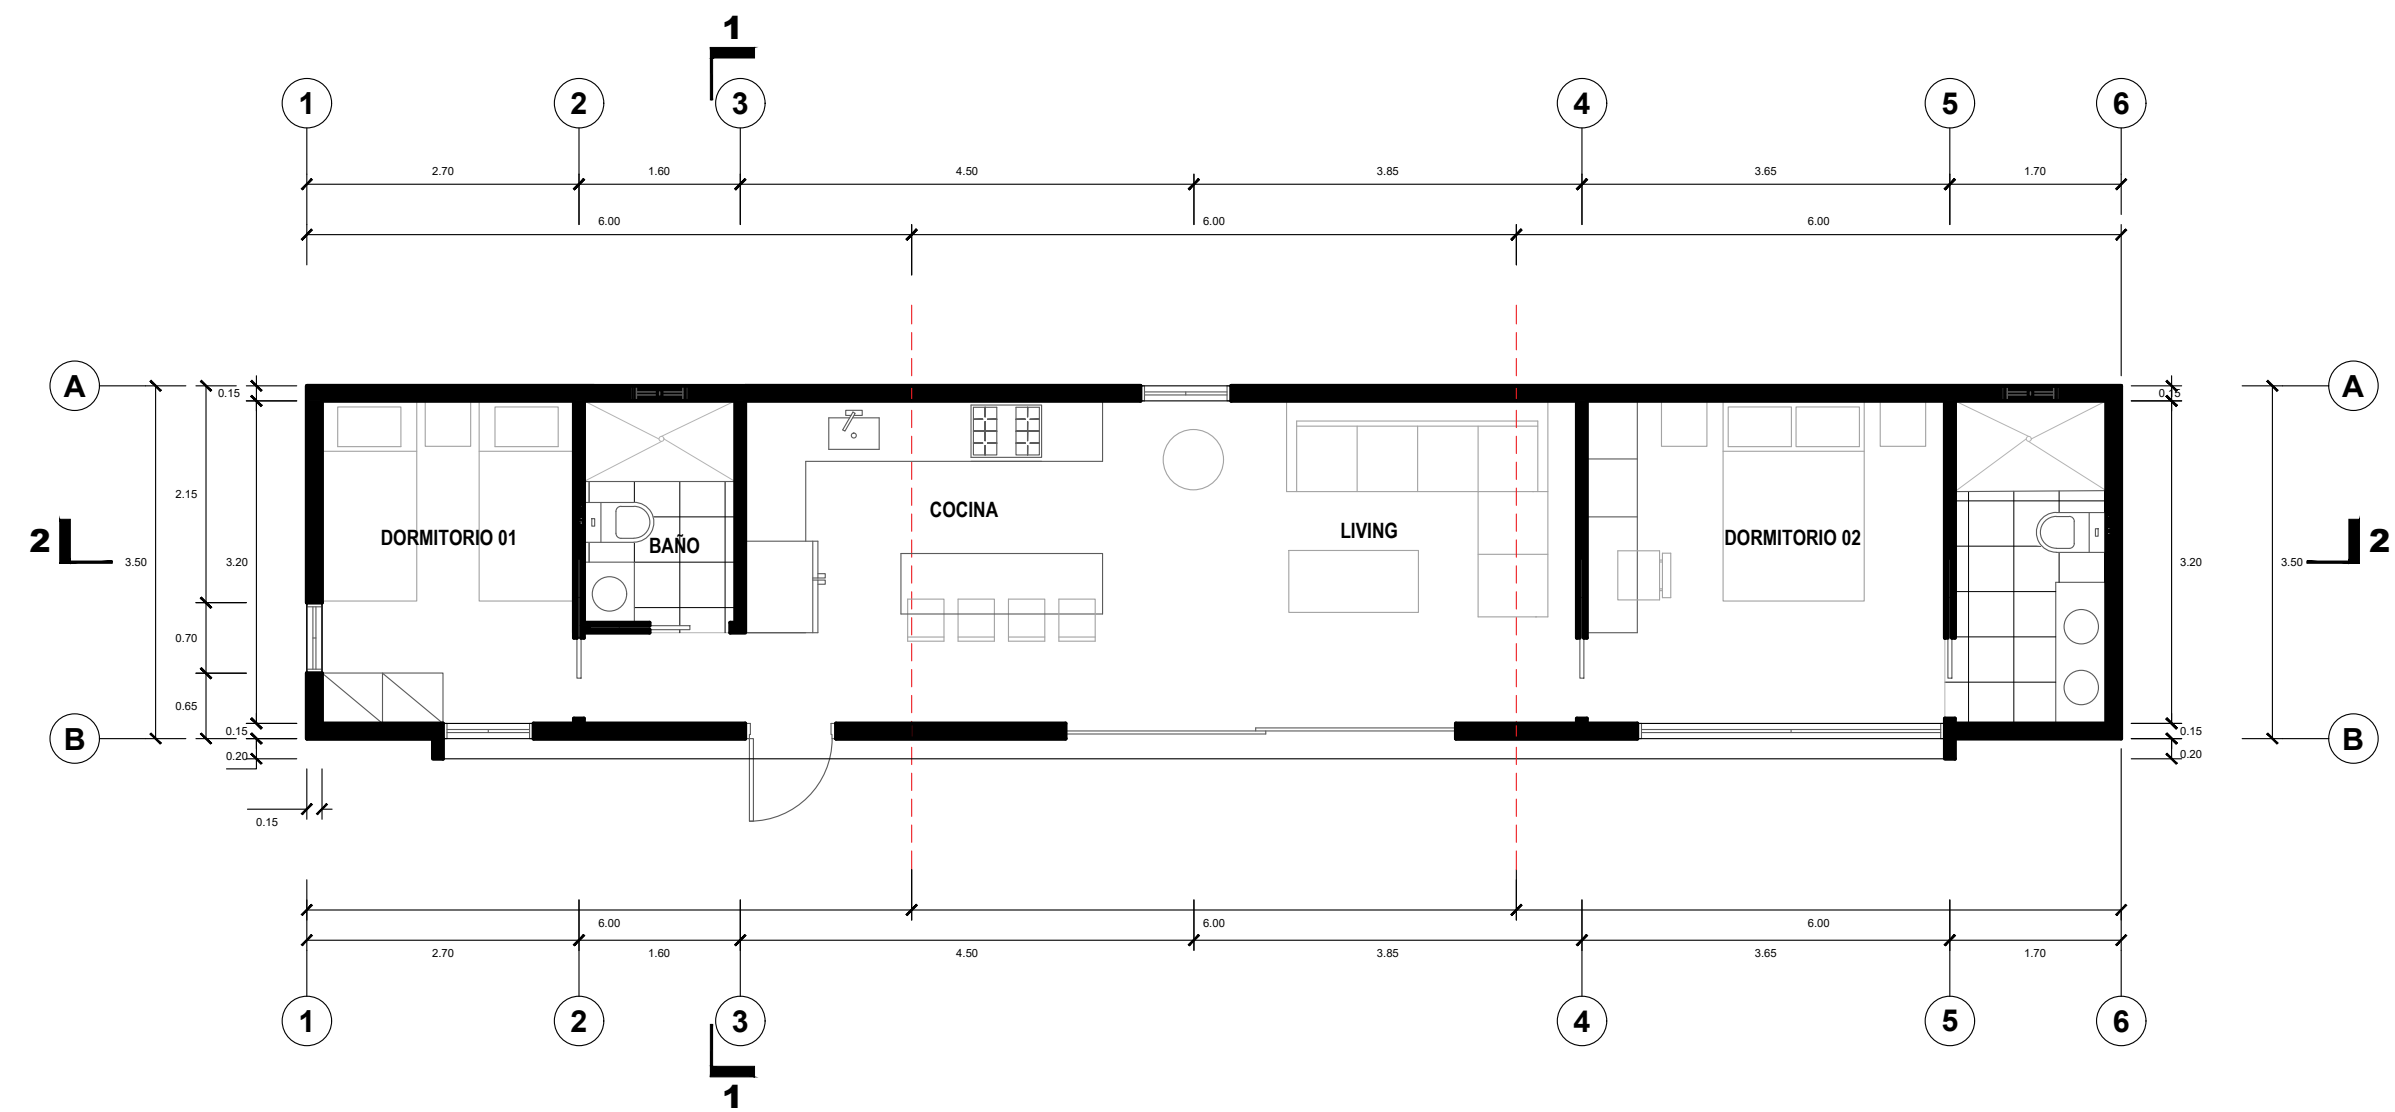

PLANO DE DISTRIBUCION 2
ESC: 1/50

	PROYECTO: -	ESCALA: INDICADA	PROPIETARIO: -	NOTAS GENERALES: -	LAMINA:
	CONTENIDO: PLANOS ARQUITECTURA	FECHA: -	DIRECCION: -		