


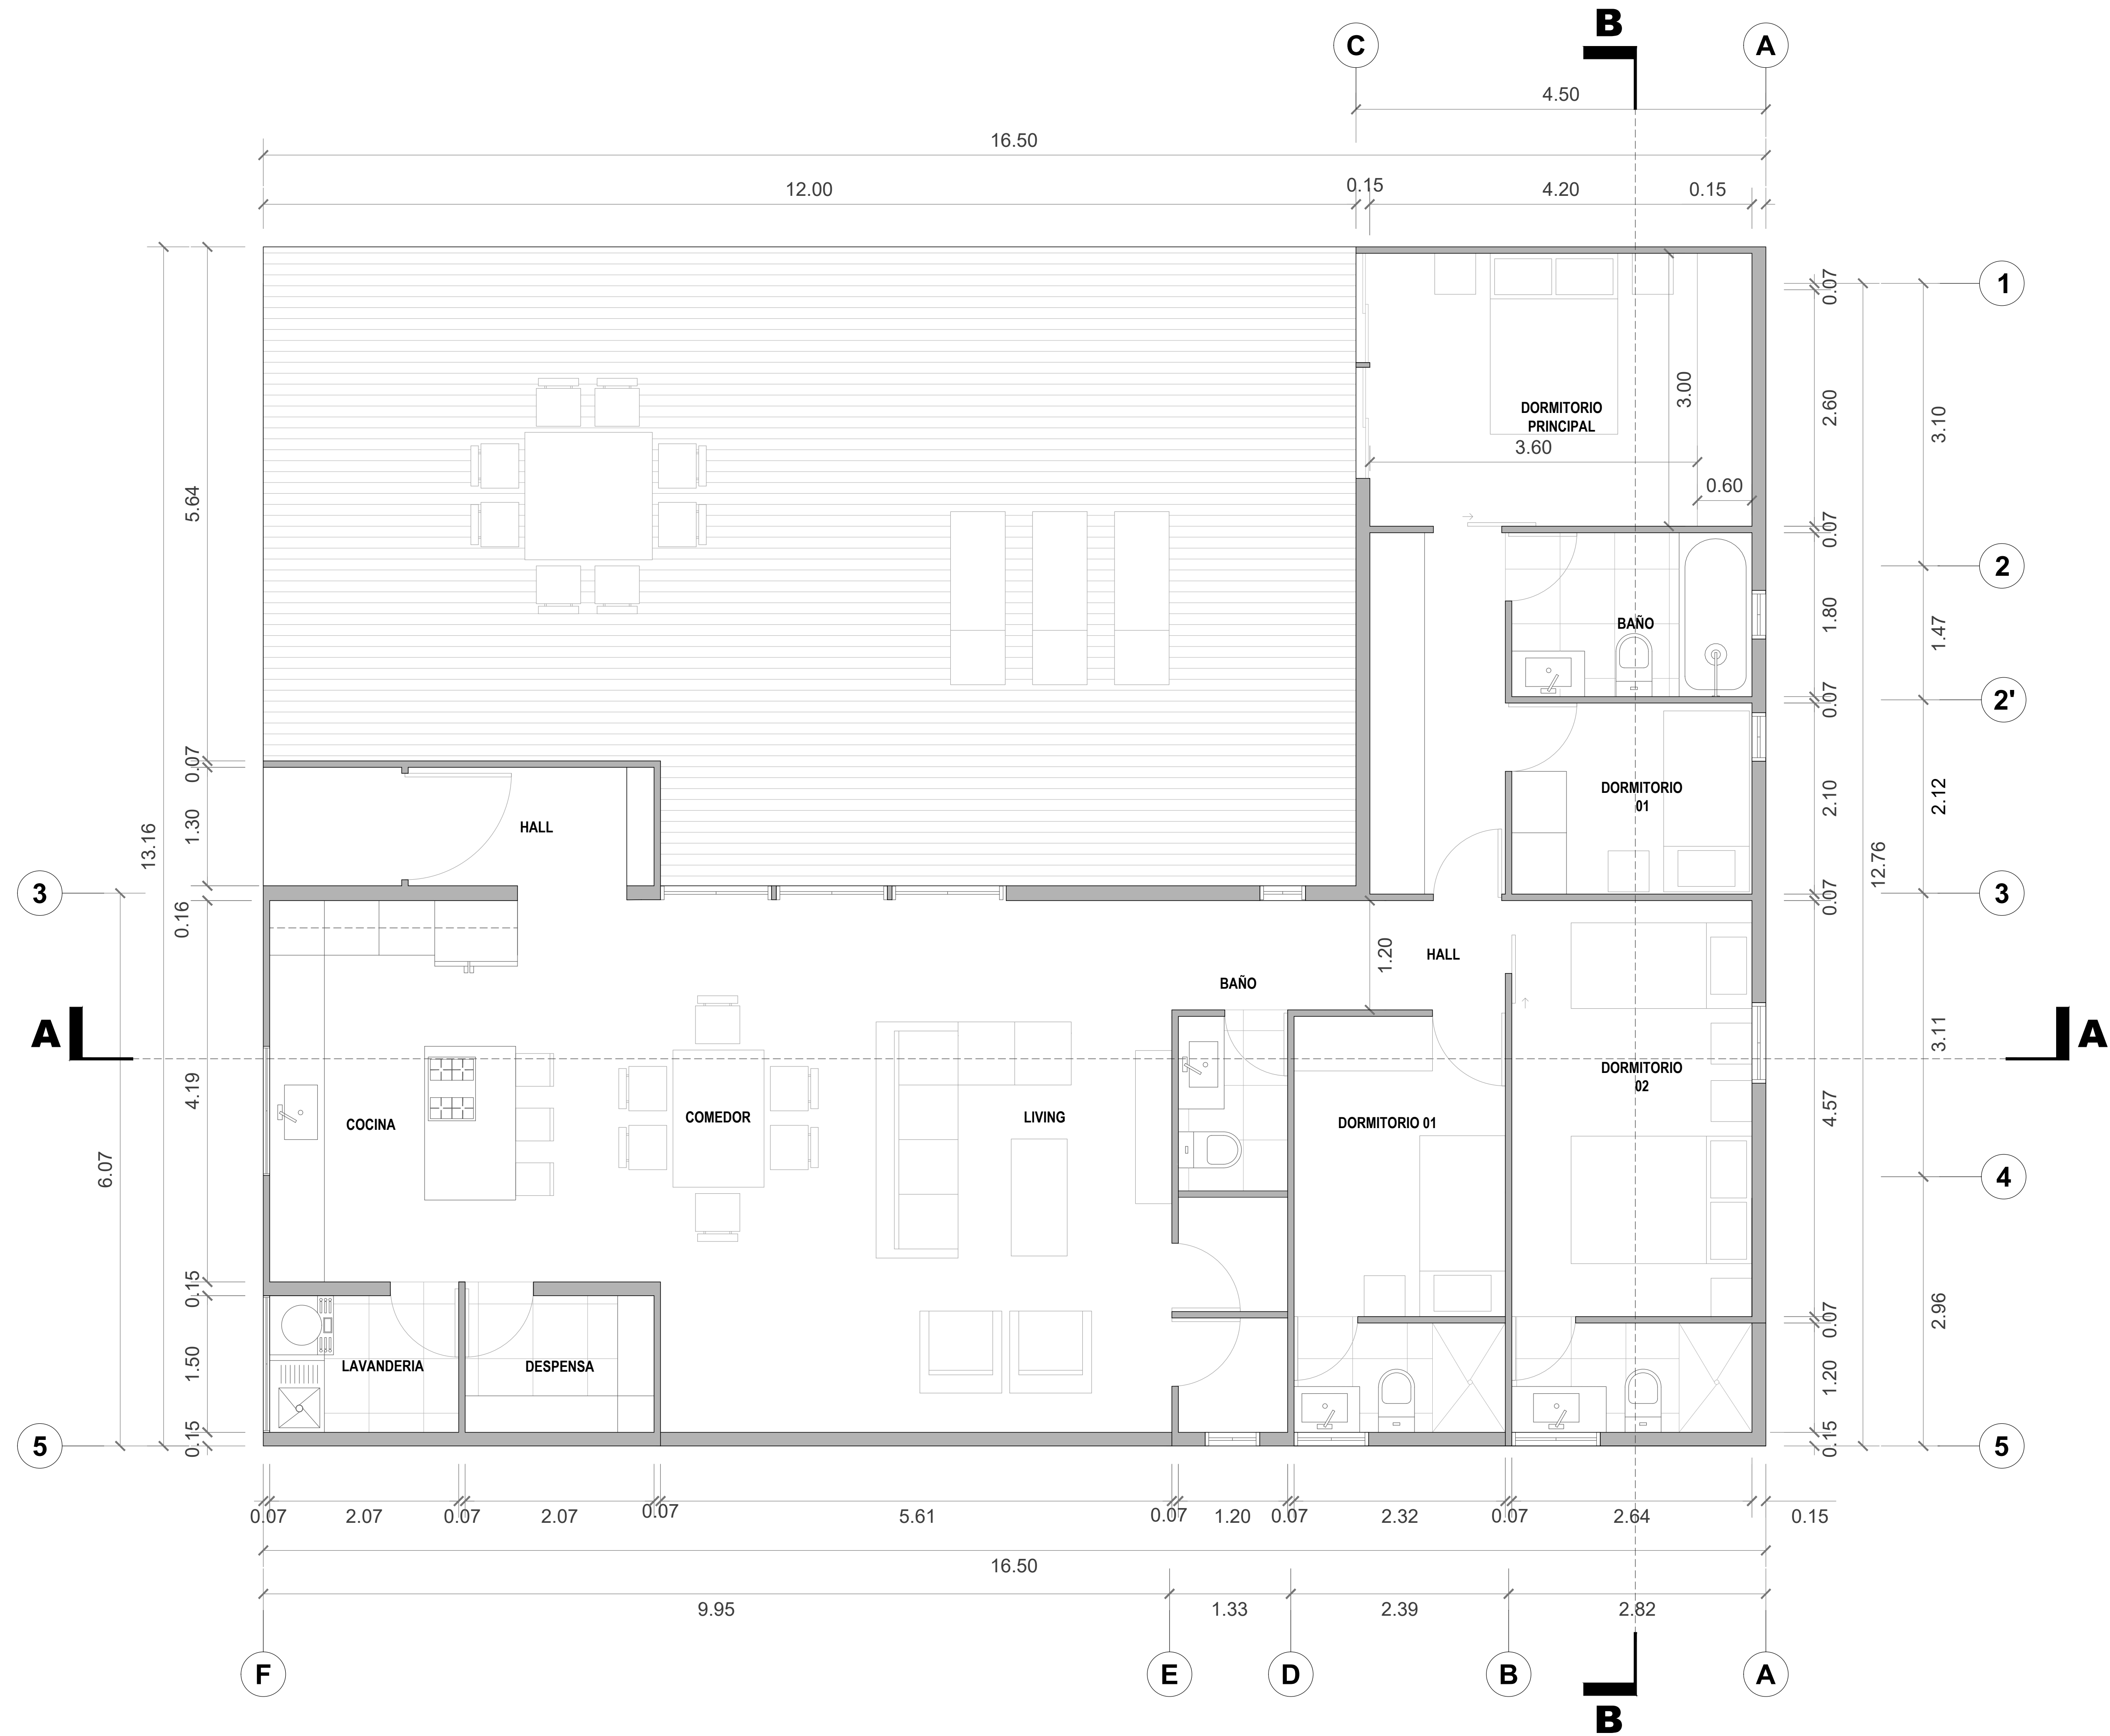

PLANTA DE ARQUITECTURA
ESC: 1/75

ANTEPROYECTO VIVIENDA UNIFAMILIAR DE 110 M2	
DIRECCIÓN:	
SUPERFICIE SITIO:	
PROPIETARIO:	
CRISTIAN ALARCÓN SALAZAR ARQUITECTO R.C. 15.127.535-0 R.G. 1992	
CONTENIDO: PLANTA EMPLAZAMIENTO PLANTA ARQUITECTURA ELEVACIONES CORTE	INDICA NORTE Escalas indicadas Fecha: 07.08.2024 Lamina: L00