



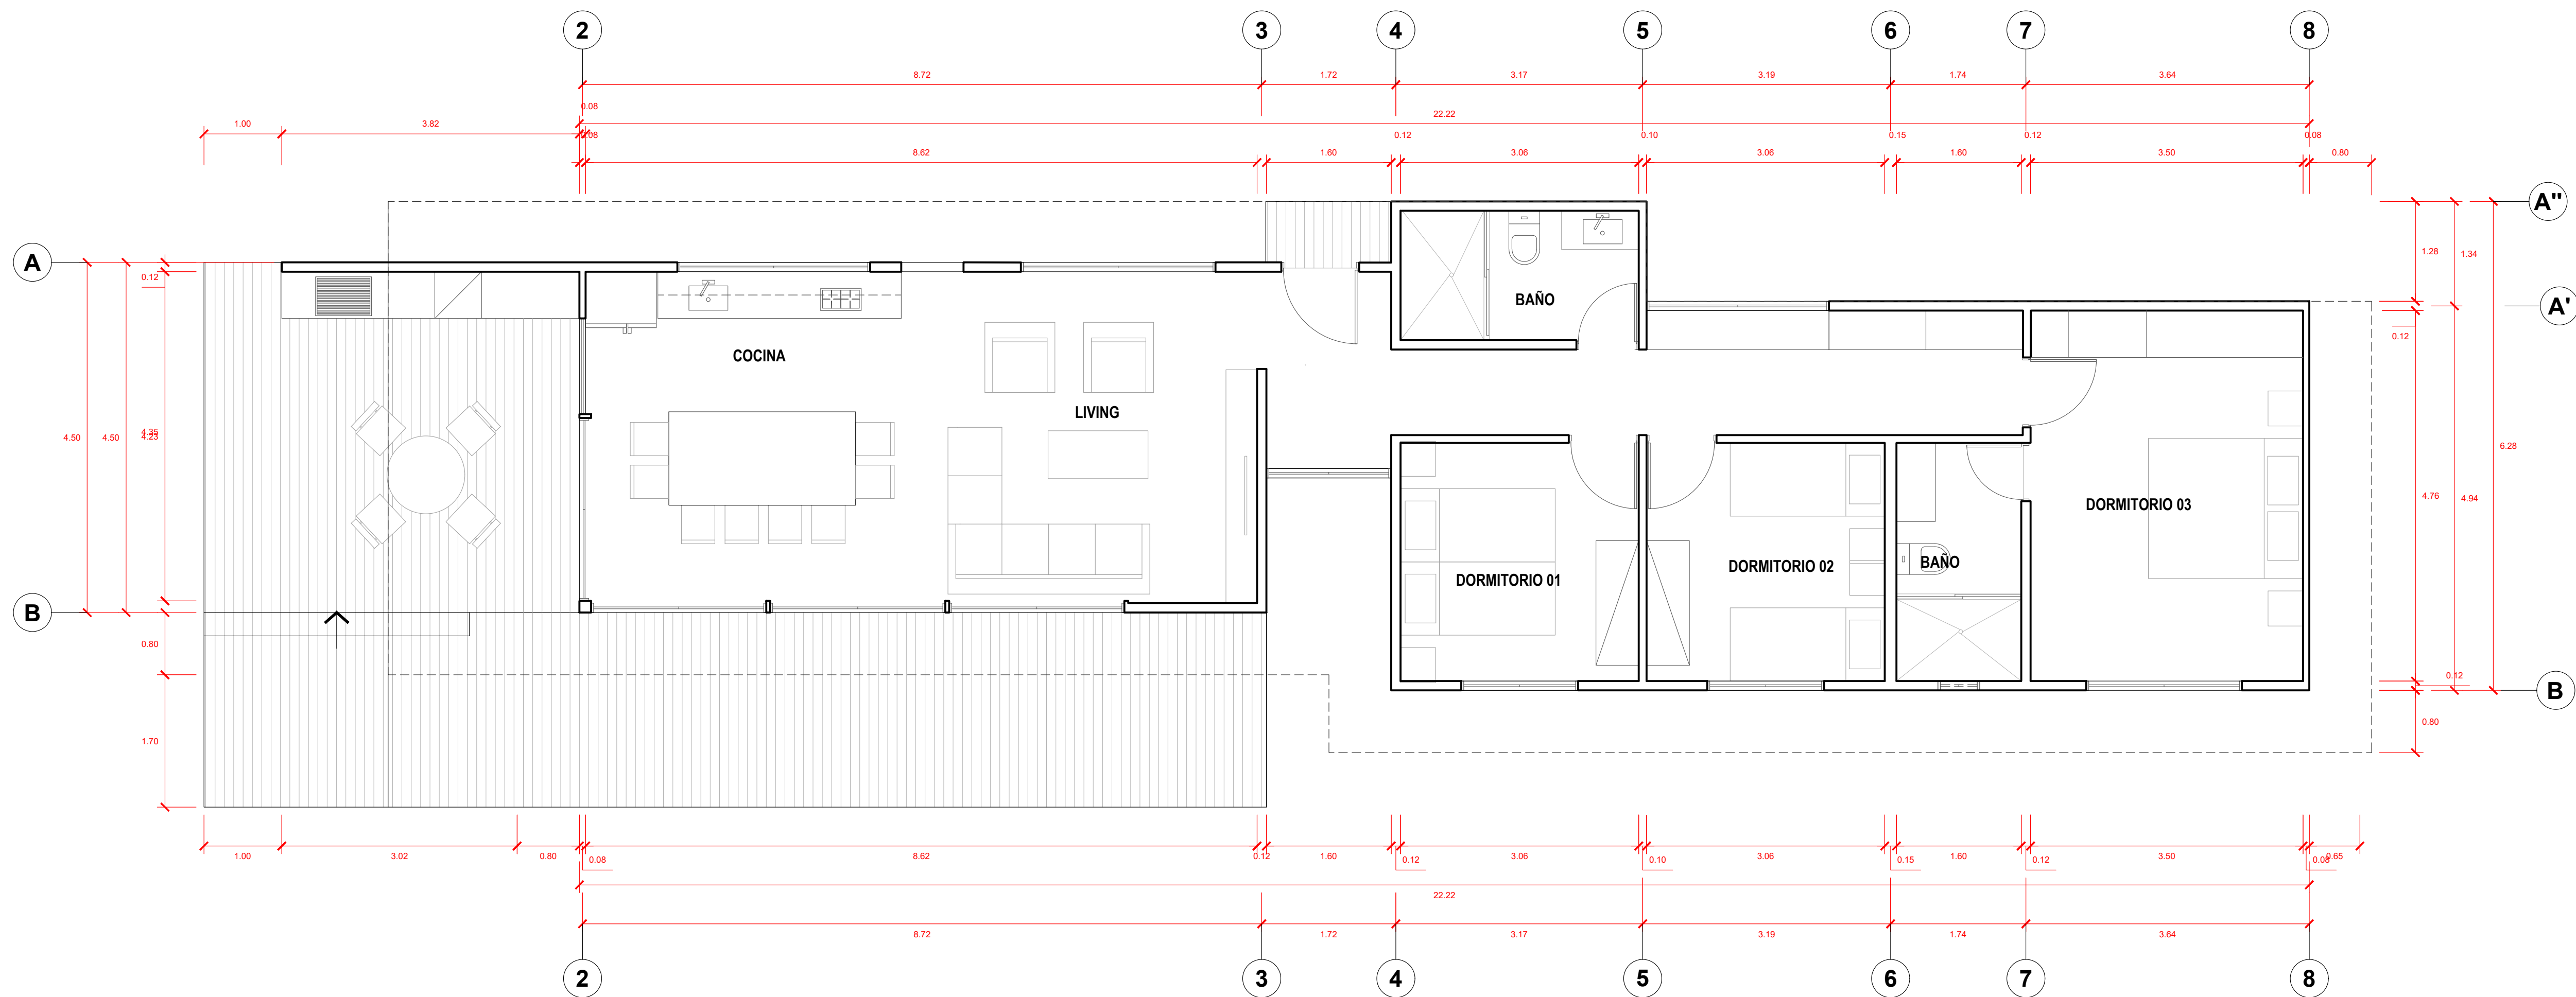

PLANO DE DISTRIBUCION
ESC: 1/50

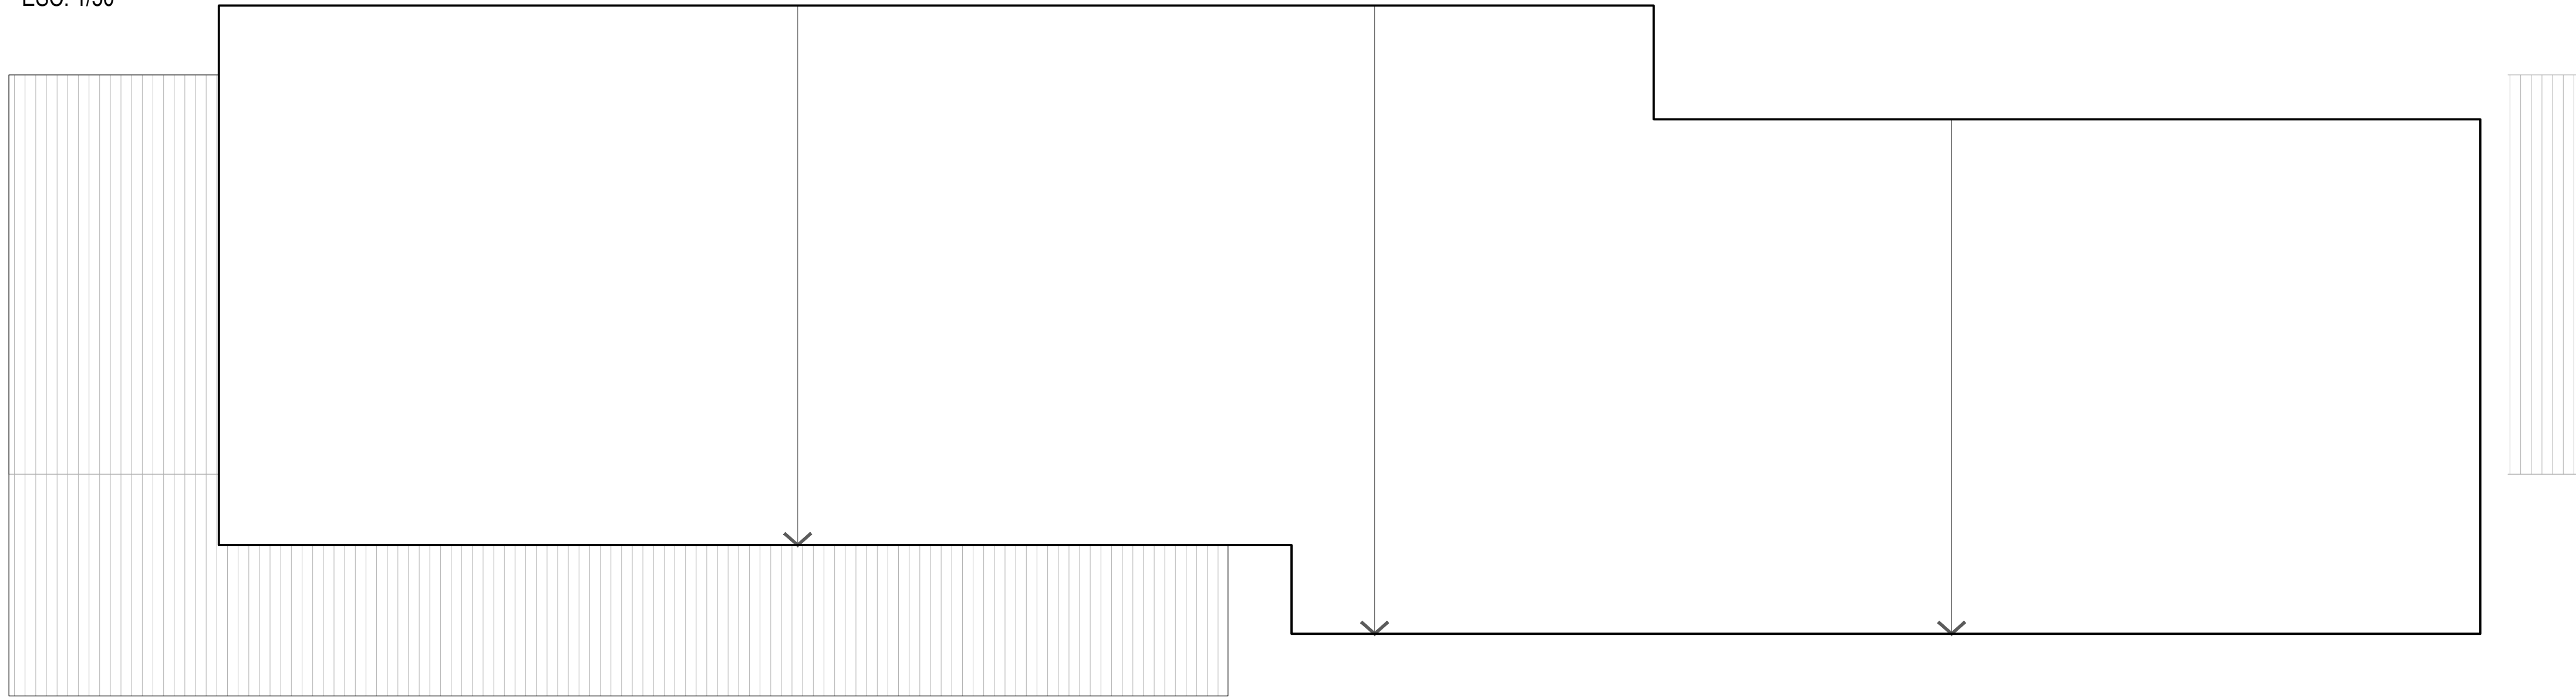

PLANO DE TECHOS
ESC: 1/50