


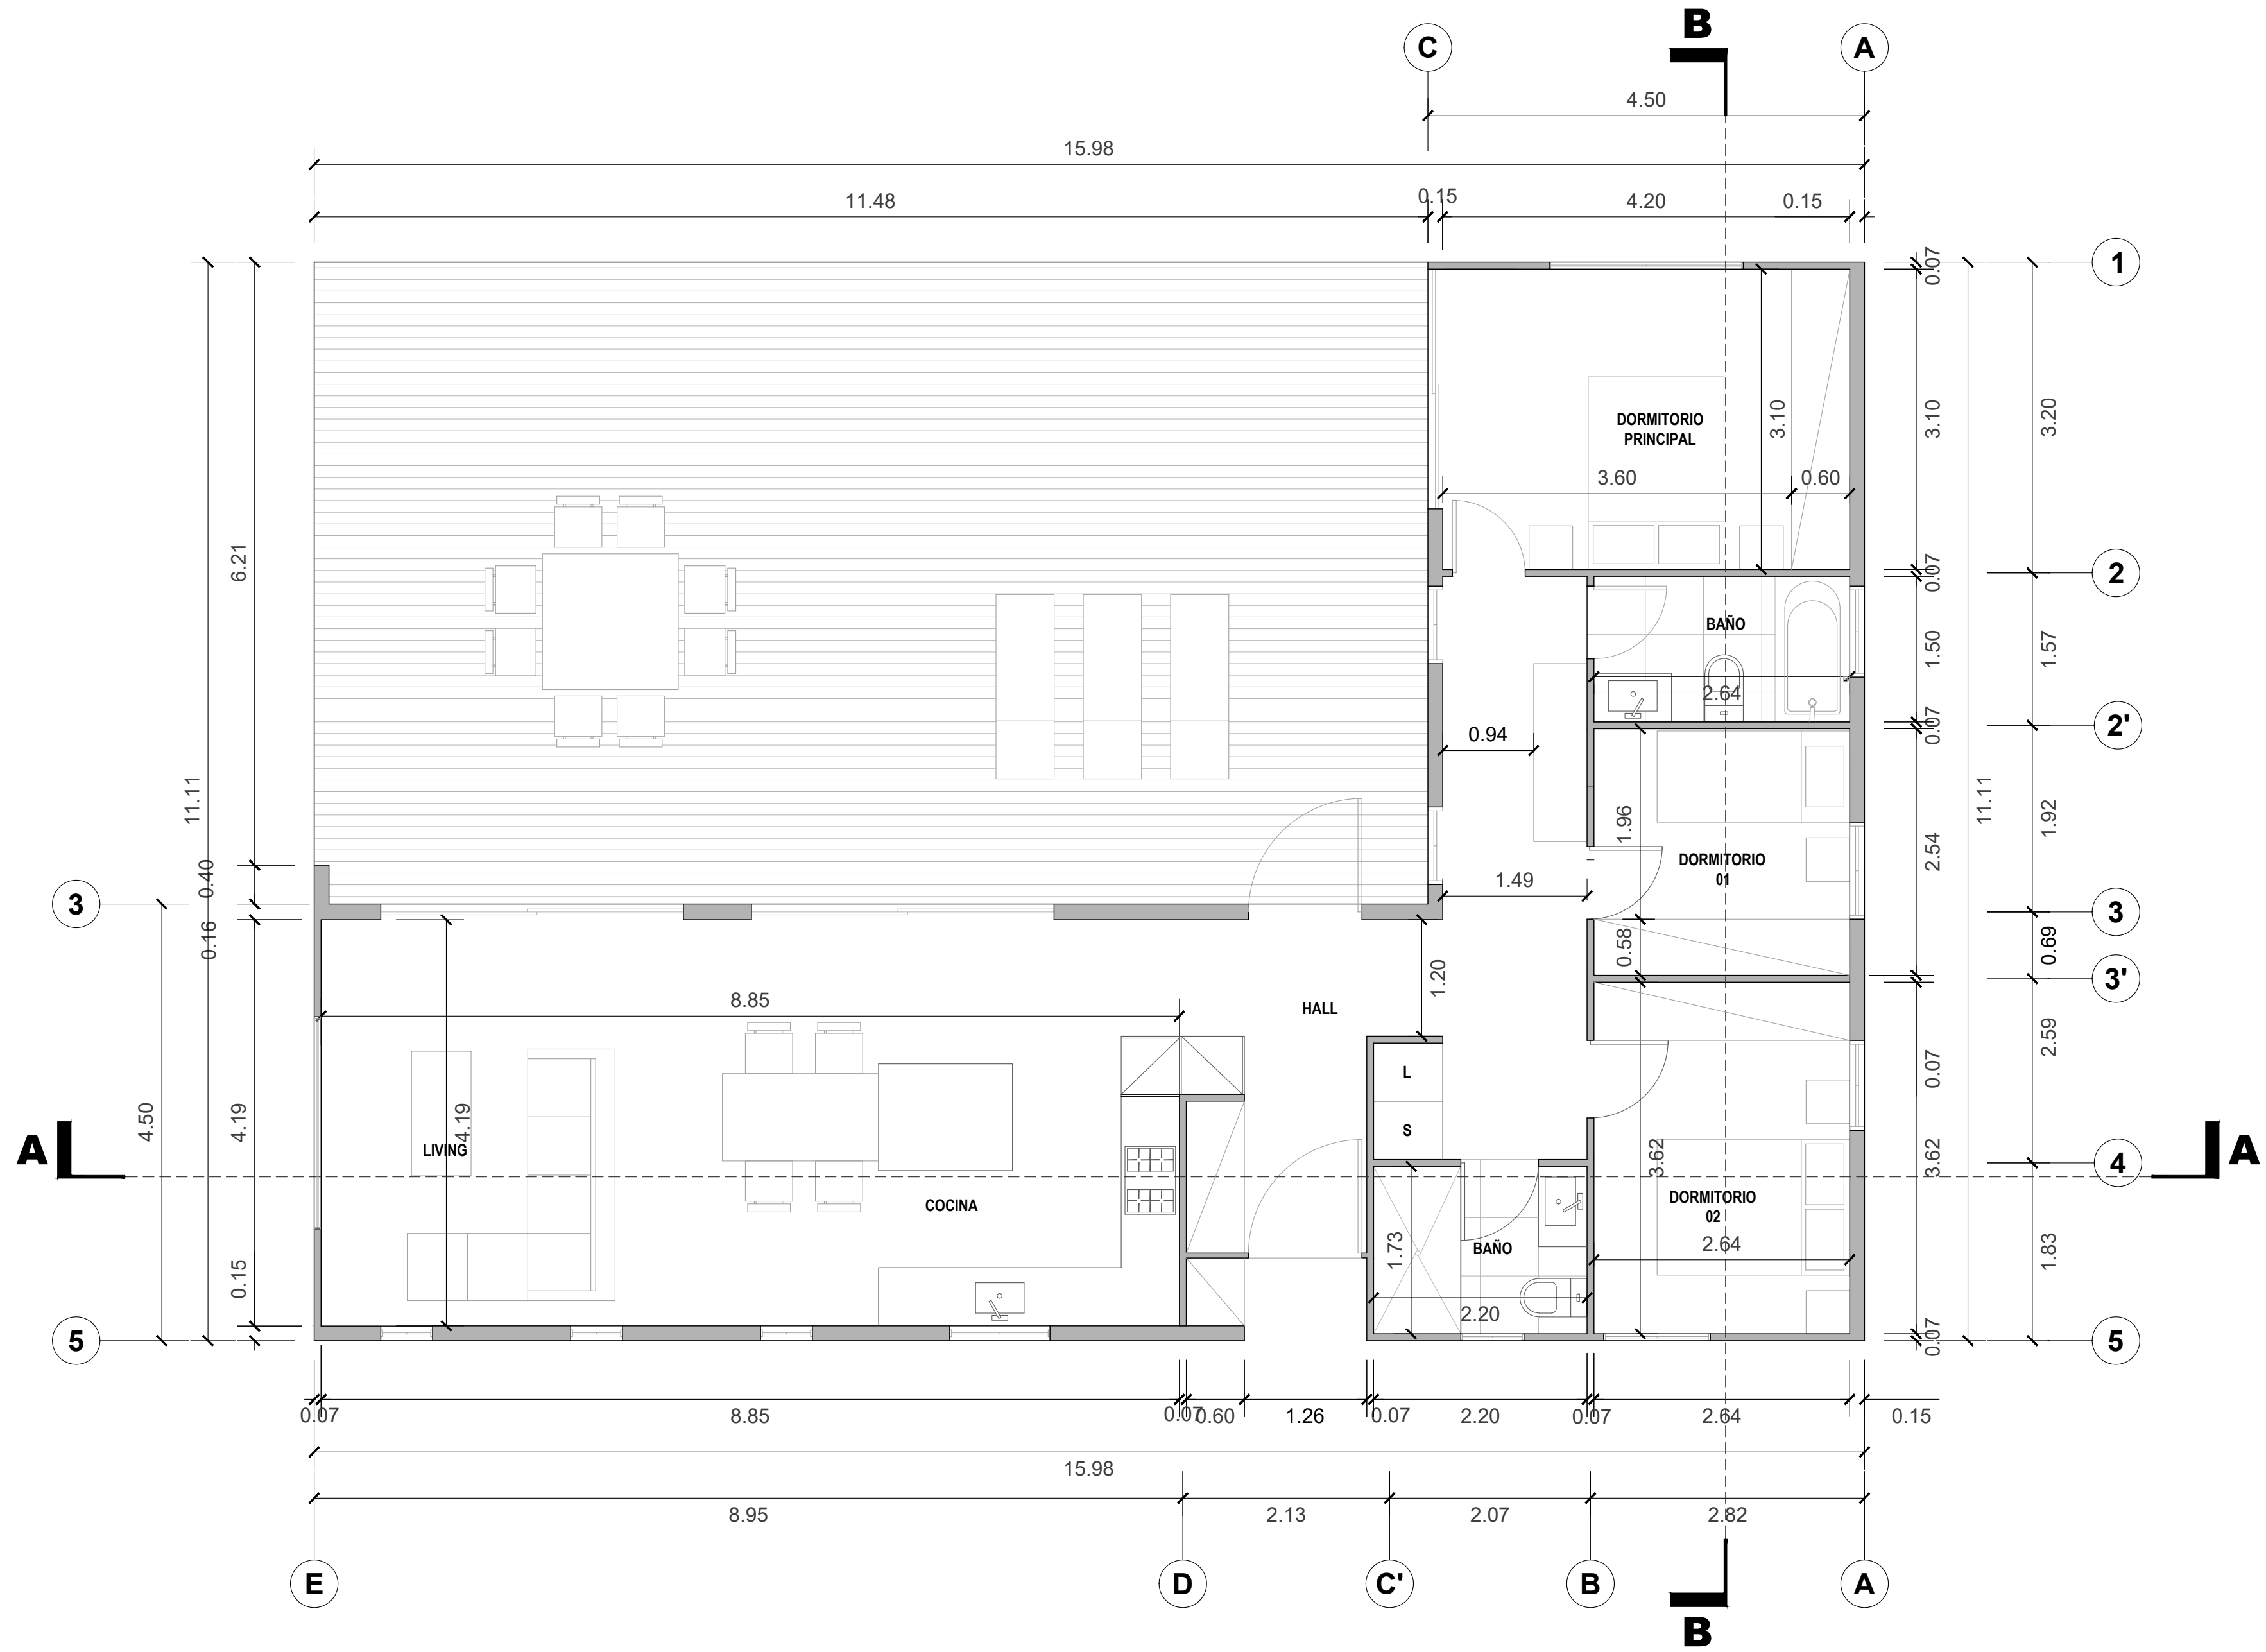

PROYECTO: -	ESCALA: INDICADA	PROPIETARIO: -	NOTAS GENERALES: -	LAMINA:
CONTENIDO: PLANOS ARQUITECTURA	FECHA: -	DIRECCION: -		