


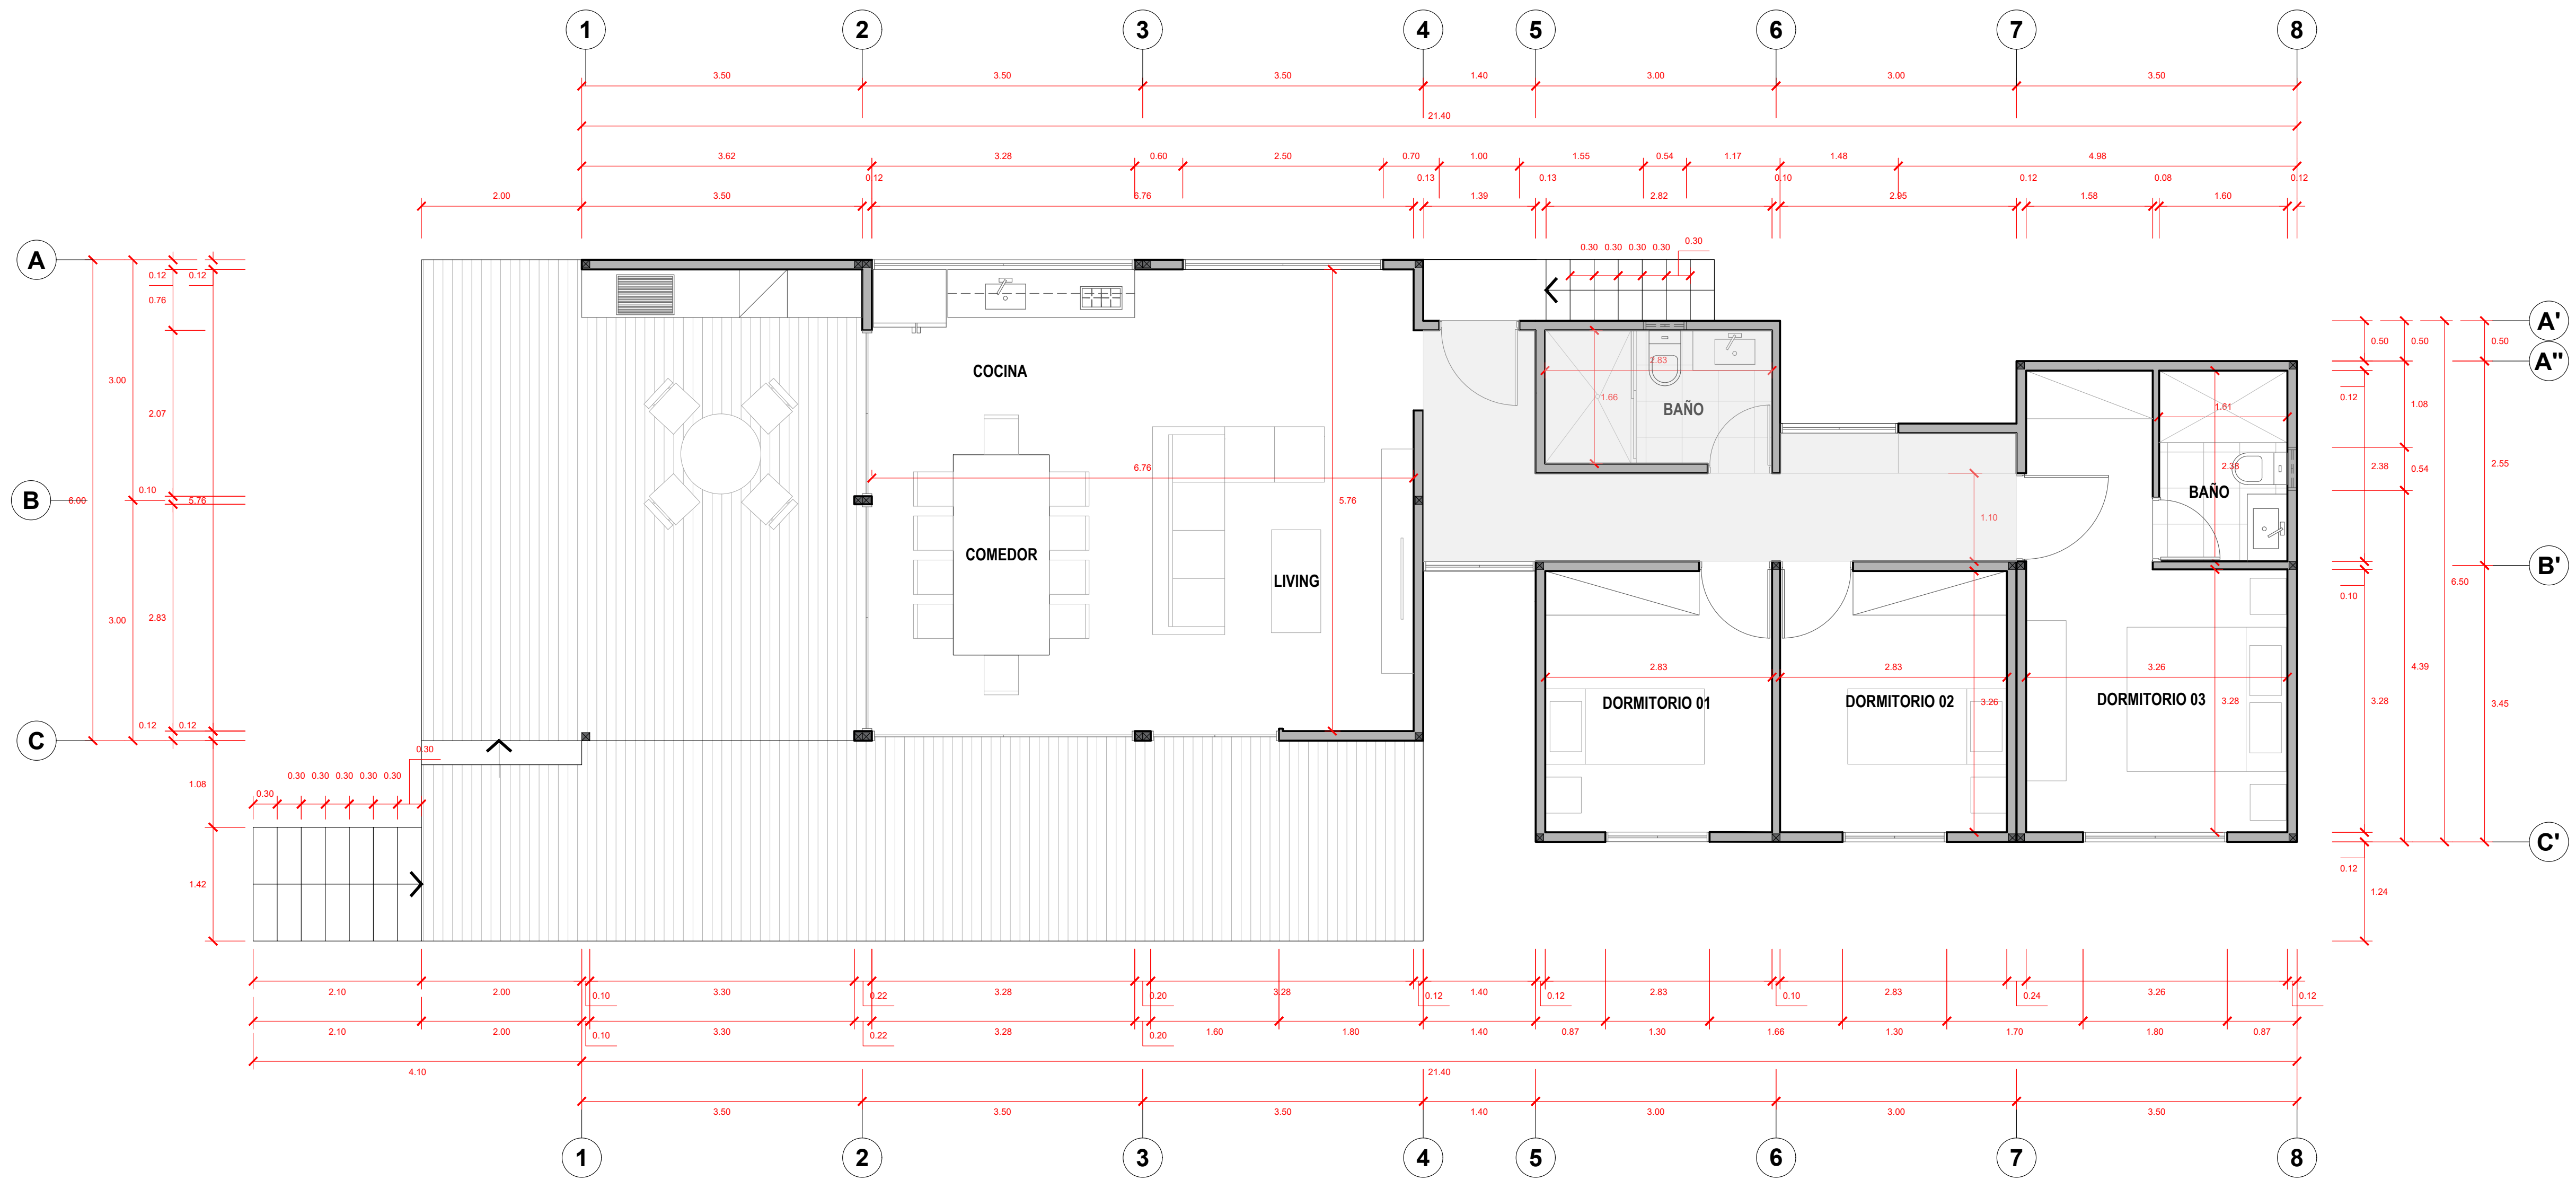

PLANO DE DISTRIBUCION
ESC: 1/50